Omschrijving	Doc.nr.	
Geometrie: G Deynootweg - Harstenhoekplein remise Scheveningen	P500-538-HTM-IB-SPO-00025	02
DO spoorontwerp complex Gevers Deynootweg - Harstenhoekstraat	P500-538-DO-HTM-IB-SPO-00028	01
DO spoorontwerp Harstenhoekstraat	P500-538-DO-HTM-IB-SPO-00029	01
DO spoorontwerp Harstenhoeksplein remise Scheveningen	P500-538-DO-HTM-IB-SPO-00030	01
DO spoorontwerp verticaal Gevers Deynootweg - Harstenhoekstraat	P500-538-DO-HTM-IB-SPO-00031	02
DO spoorontwerp verticaal: 301, 302, 303, 304, 306, 307, 309, 310 & 312	P500-538-DO-HTM-IB-SPO-00032	02
DO spoorontwerp verticaal: 305, 308, 311, 313, 314 & 315	P500-538-DO-HTM-IB-SPO-00033	01
DO spoorontwerp: hoogtematen in het horizontale vlak	P500-538-DO-HTM-IB-SPO-00037	02

Sluit aan op as 03, zie tekening P500-538-DO-HTM-IB-SPO-00031

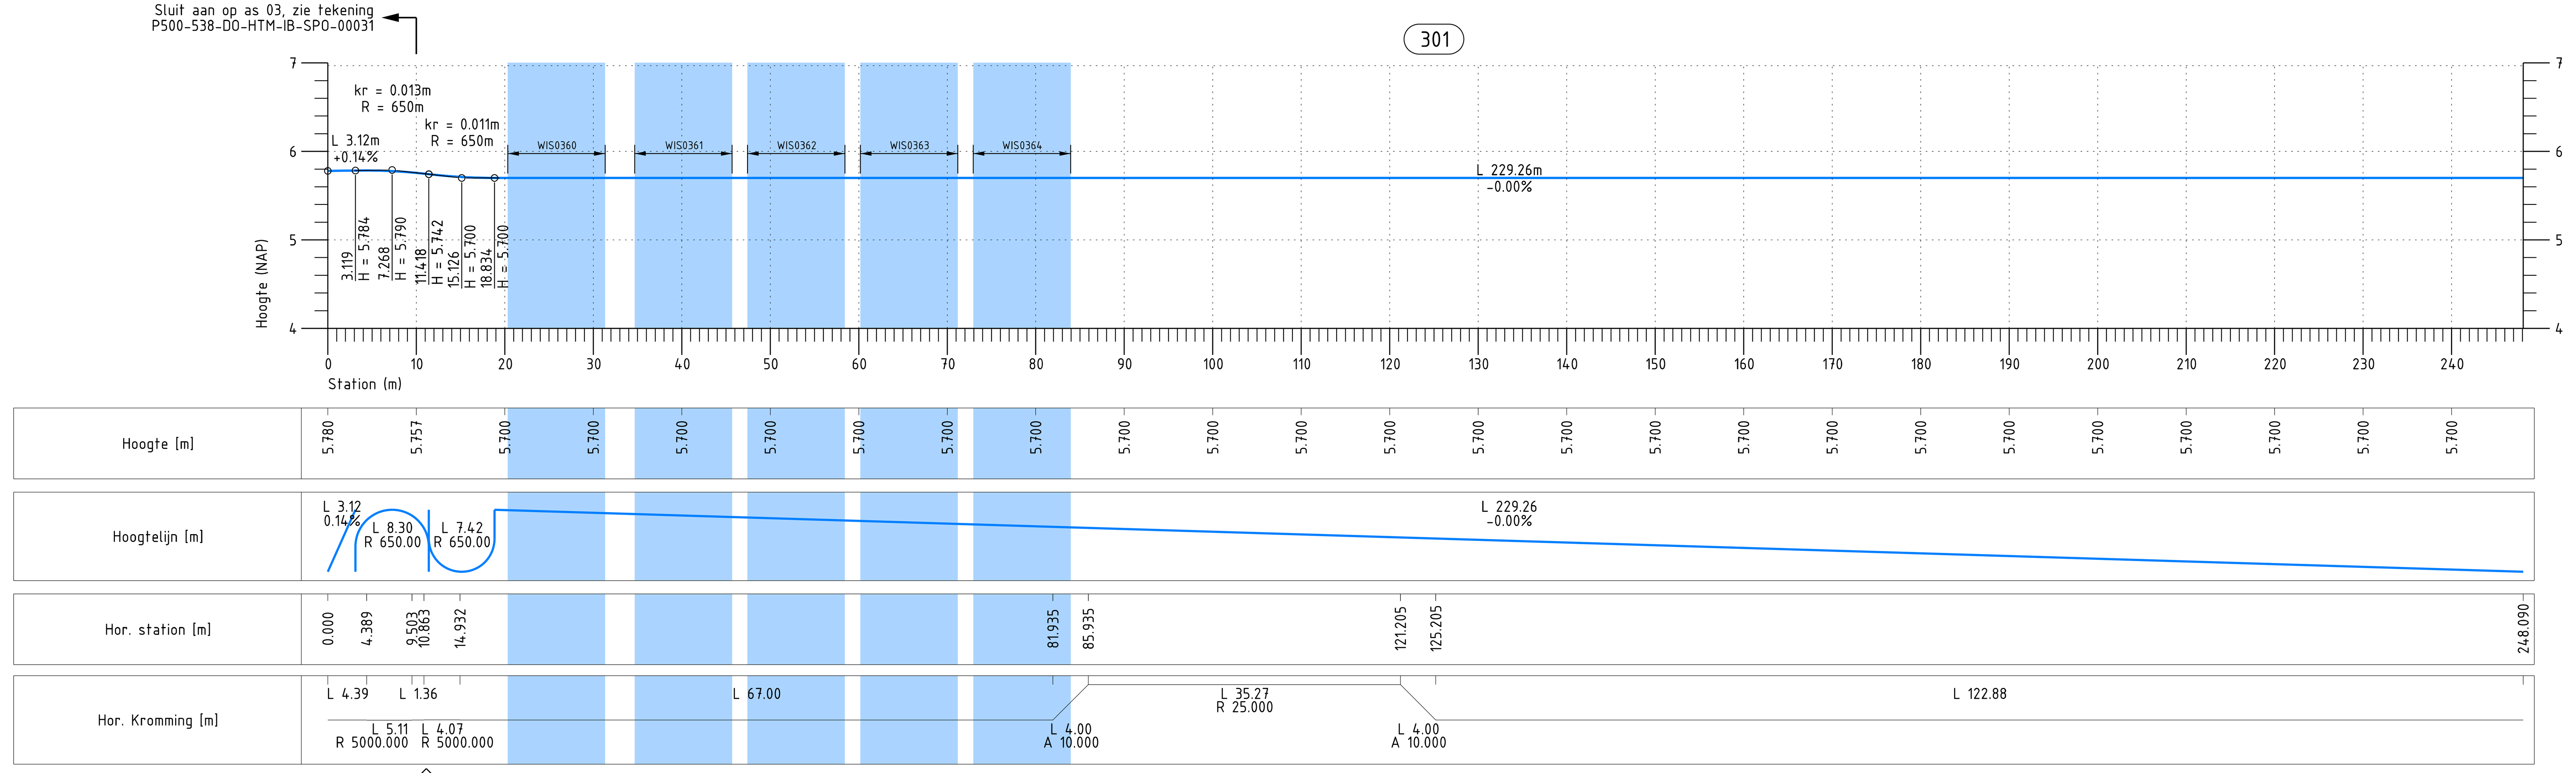

Versie 2

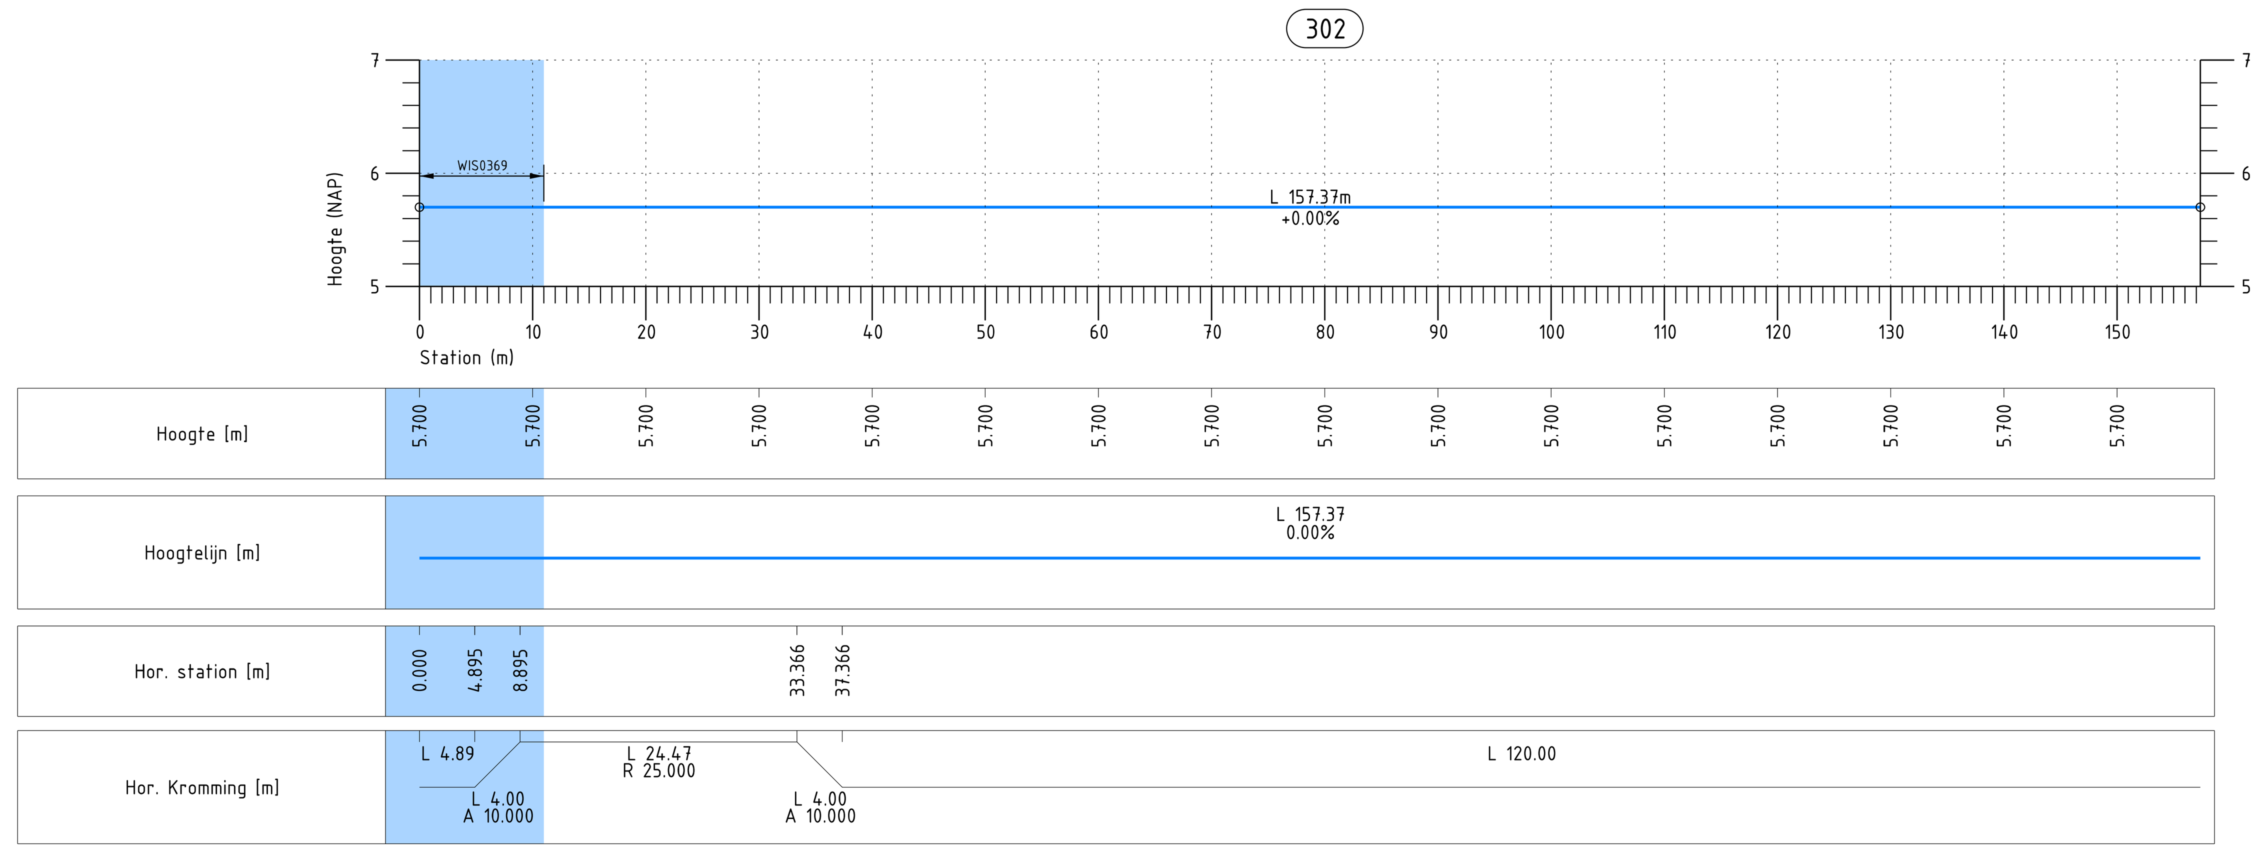

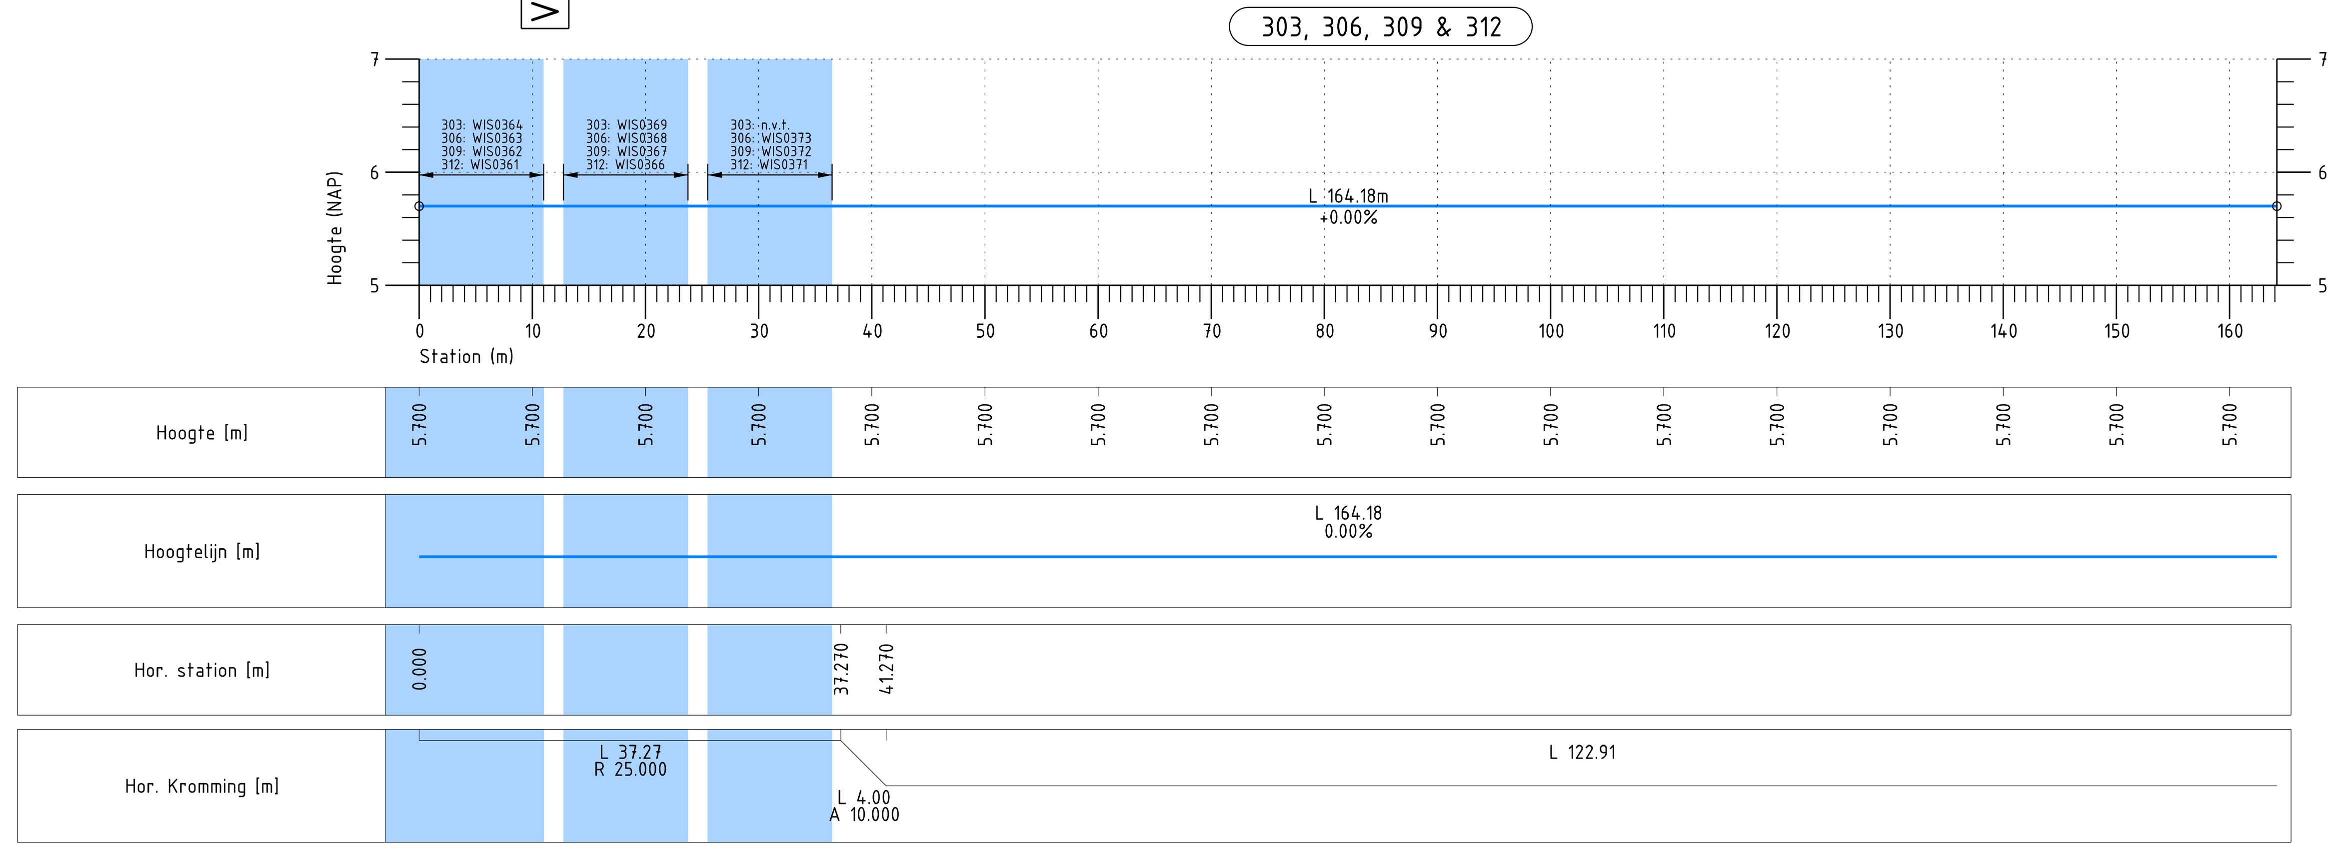

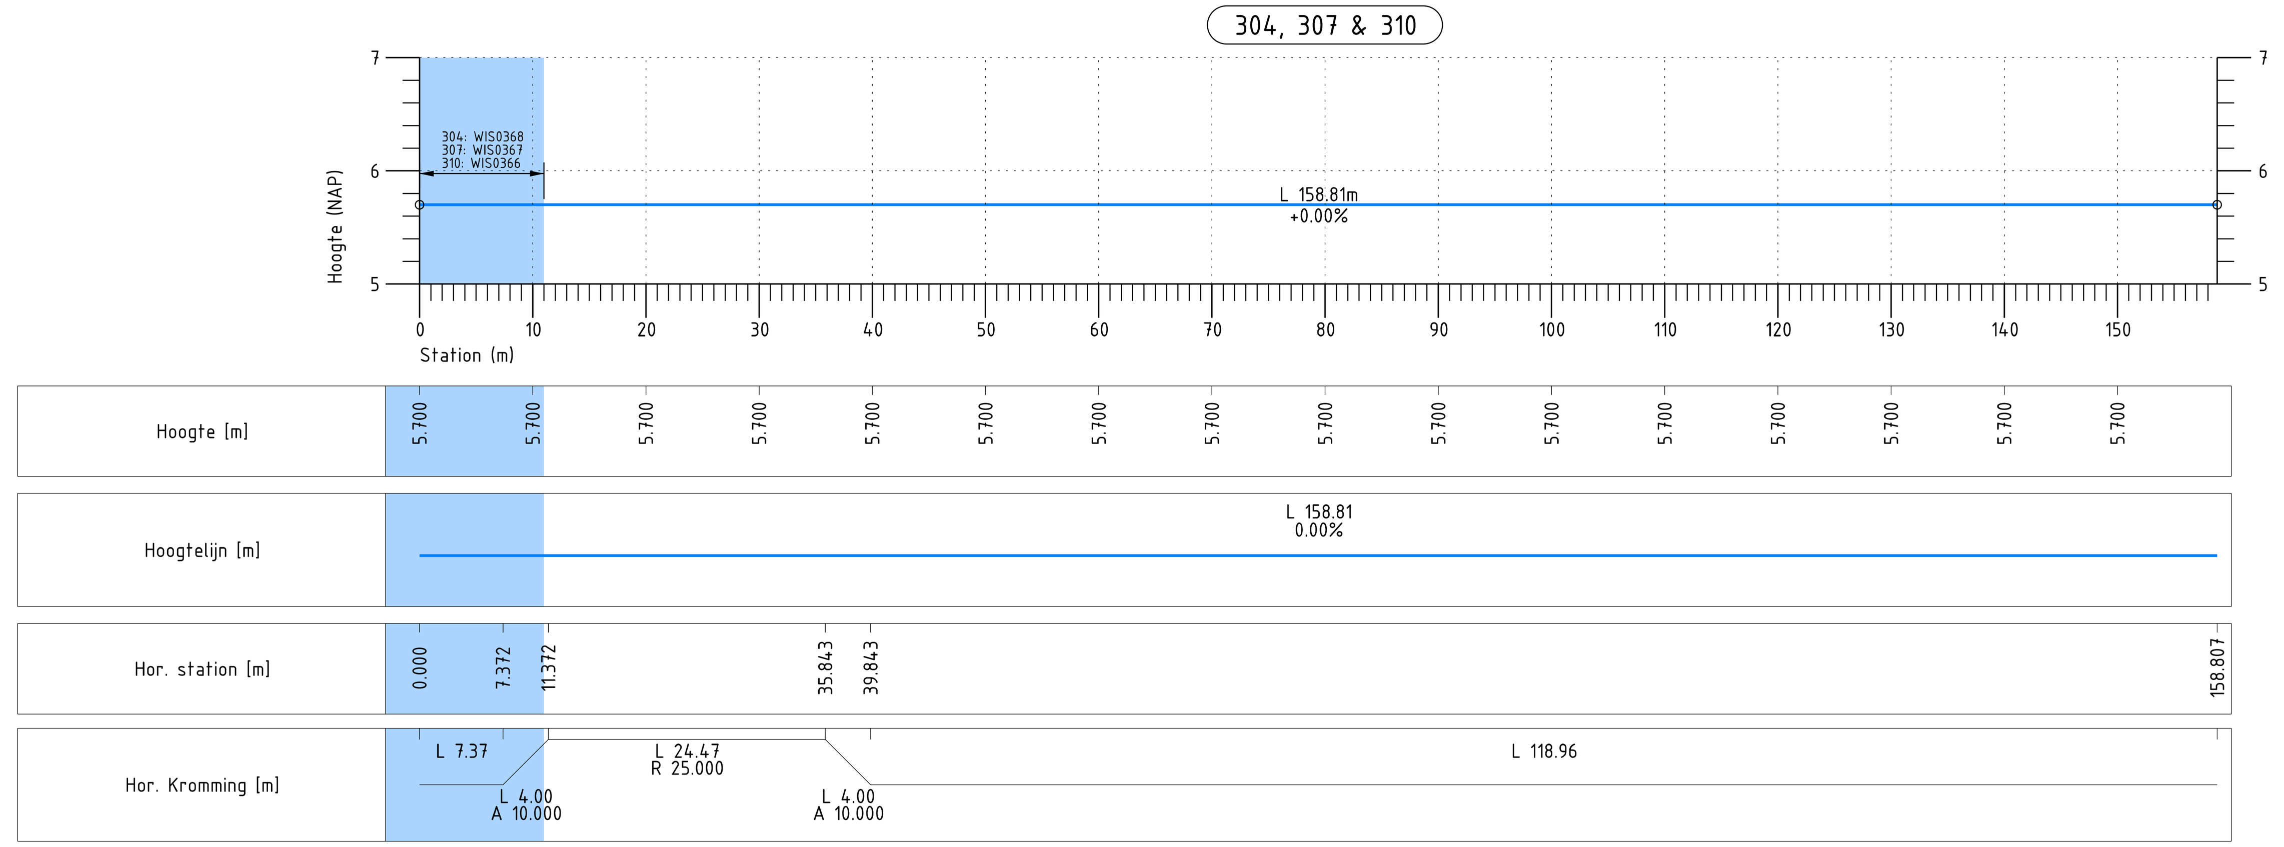

Uitgangspunten

Geldende ontwerpvoorschriften:
- OVS-SPO-07.1

Notities:
- Systeemsnelheid binnen het remise terrein: 15 km/u
- Systeemsnelheid buiten het remise terrein: 50 km/u

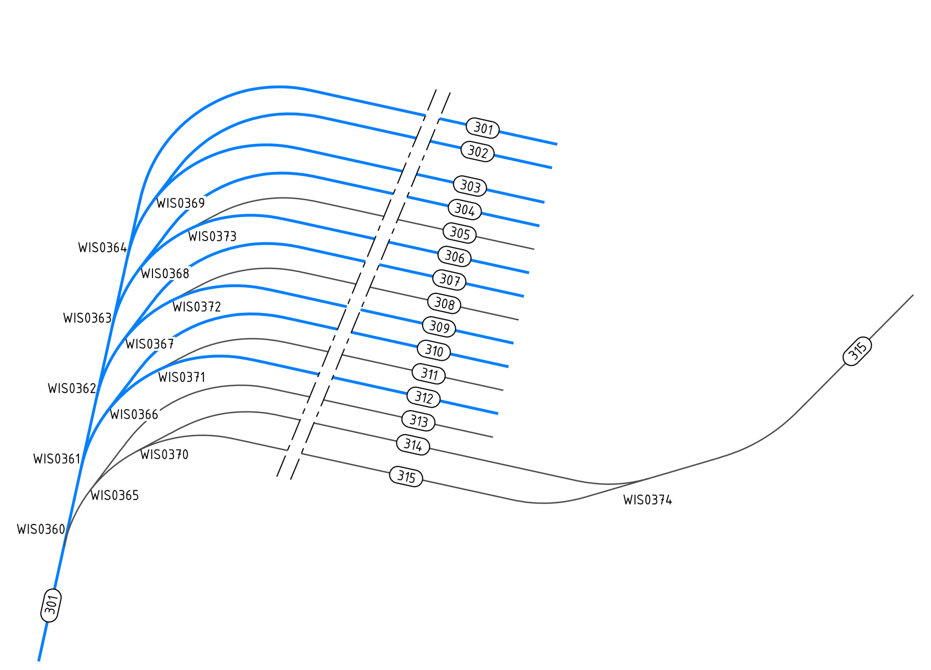

Legenda

- 301 Spoornummer
- Spoor: bestaand
- Spoor: aanbrengen 60R2
- Wissel

Versie **2** Ontwerpaanpassing as 03/301 n.a.v. verdraaiing stramienen grid

Proj./opdr.naam	Remise Scheveningen			
Project/opdr.nr	P500-538	Tekenaar	E.G. Hensing	22-08-2024
Opdrachtgever	HTM	Controle	T. Meelis	27-08-2024
Projectfase	DO - Ontwerpfase	Controle afwijking		
Discipline	SPO	Vrijgegeven	P. Meere	28-08-2024
Documentstatus	Vrijgegeven			

Sporen: verticaal ontwerp

Assen: 301, 302, 303, 304, 306, 307, 309, 310 & 312

Definitief ontwerp

P500-538-DO-HTM-IB-SPO-00032

HTM Personenvervoer NV
Afdeling Techniek
Postbus 28503
2502 KM Den Haag
Bezoekadres: Centraal Station
Koningin Julianaplein 10

Bladformaat A3 X 5
Schaal 1:500
Eenheid meter
Blad 1 van 1
Besteknummer